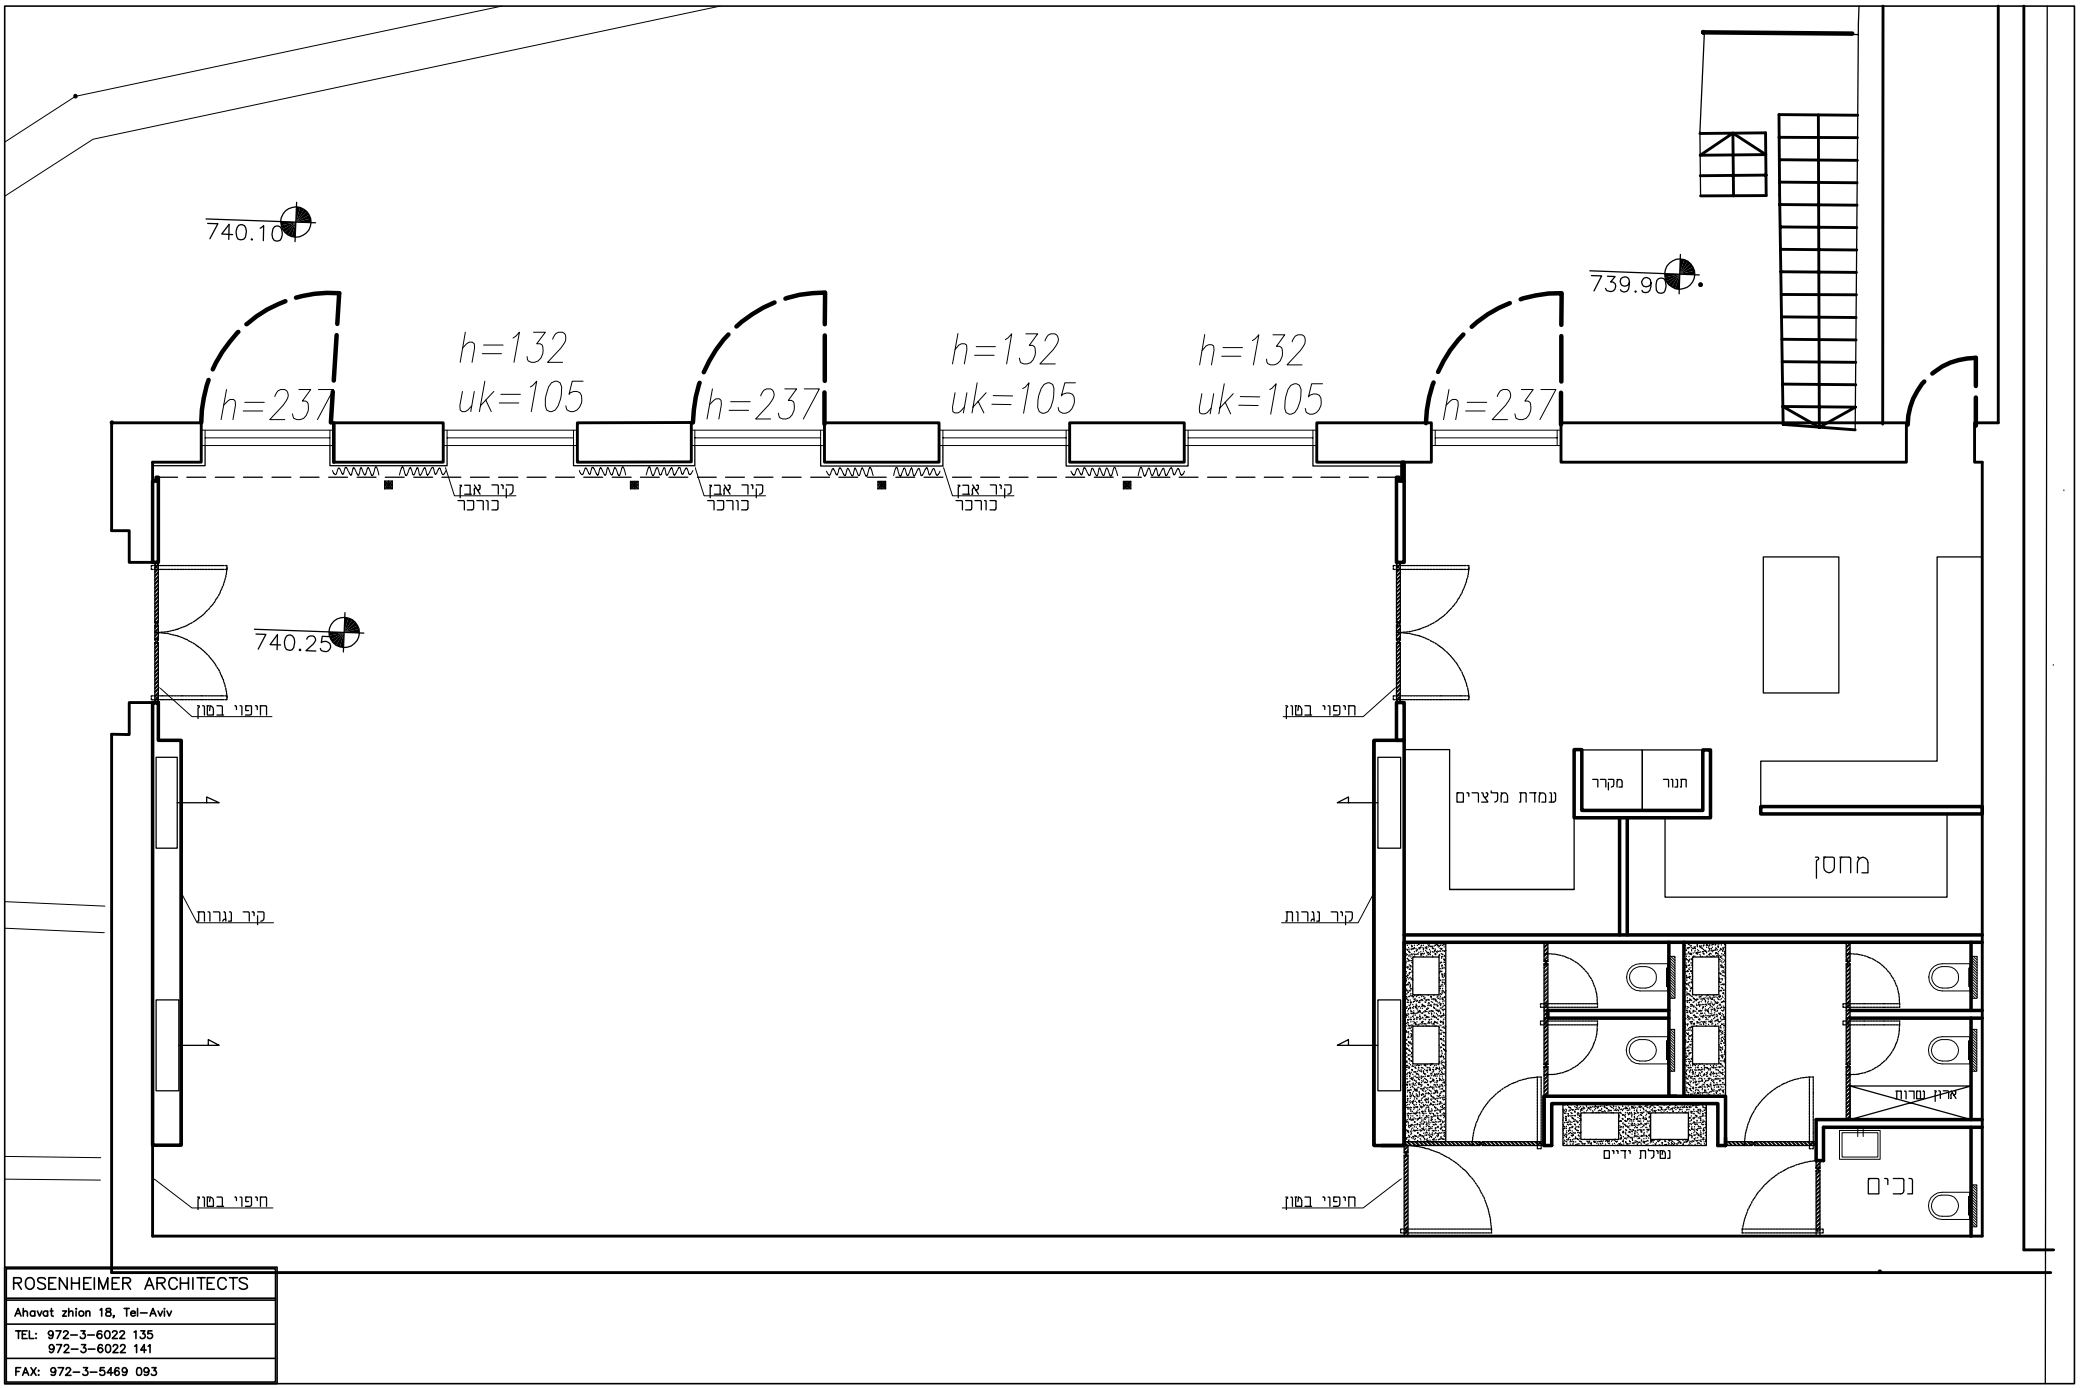

ROSENHEIMER ARCHITECTS

Ahavat zhion 18, Tel-Aviv

TEL: 972-3-6022 135
972-3-6022 141

FAX: 972-3-5469 093

1:10